



PRZEBIEG PROJEKTOWANEGO GAZOCIĄGU NA FRAGMENTCIE MAPY SYTUACYJNO-WYSOKOŚCIOWEJ

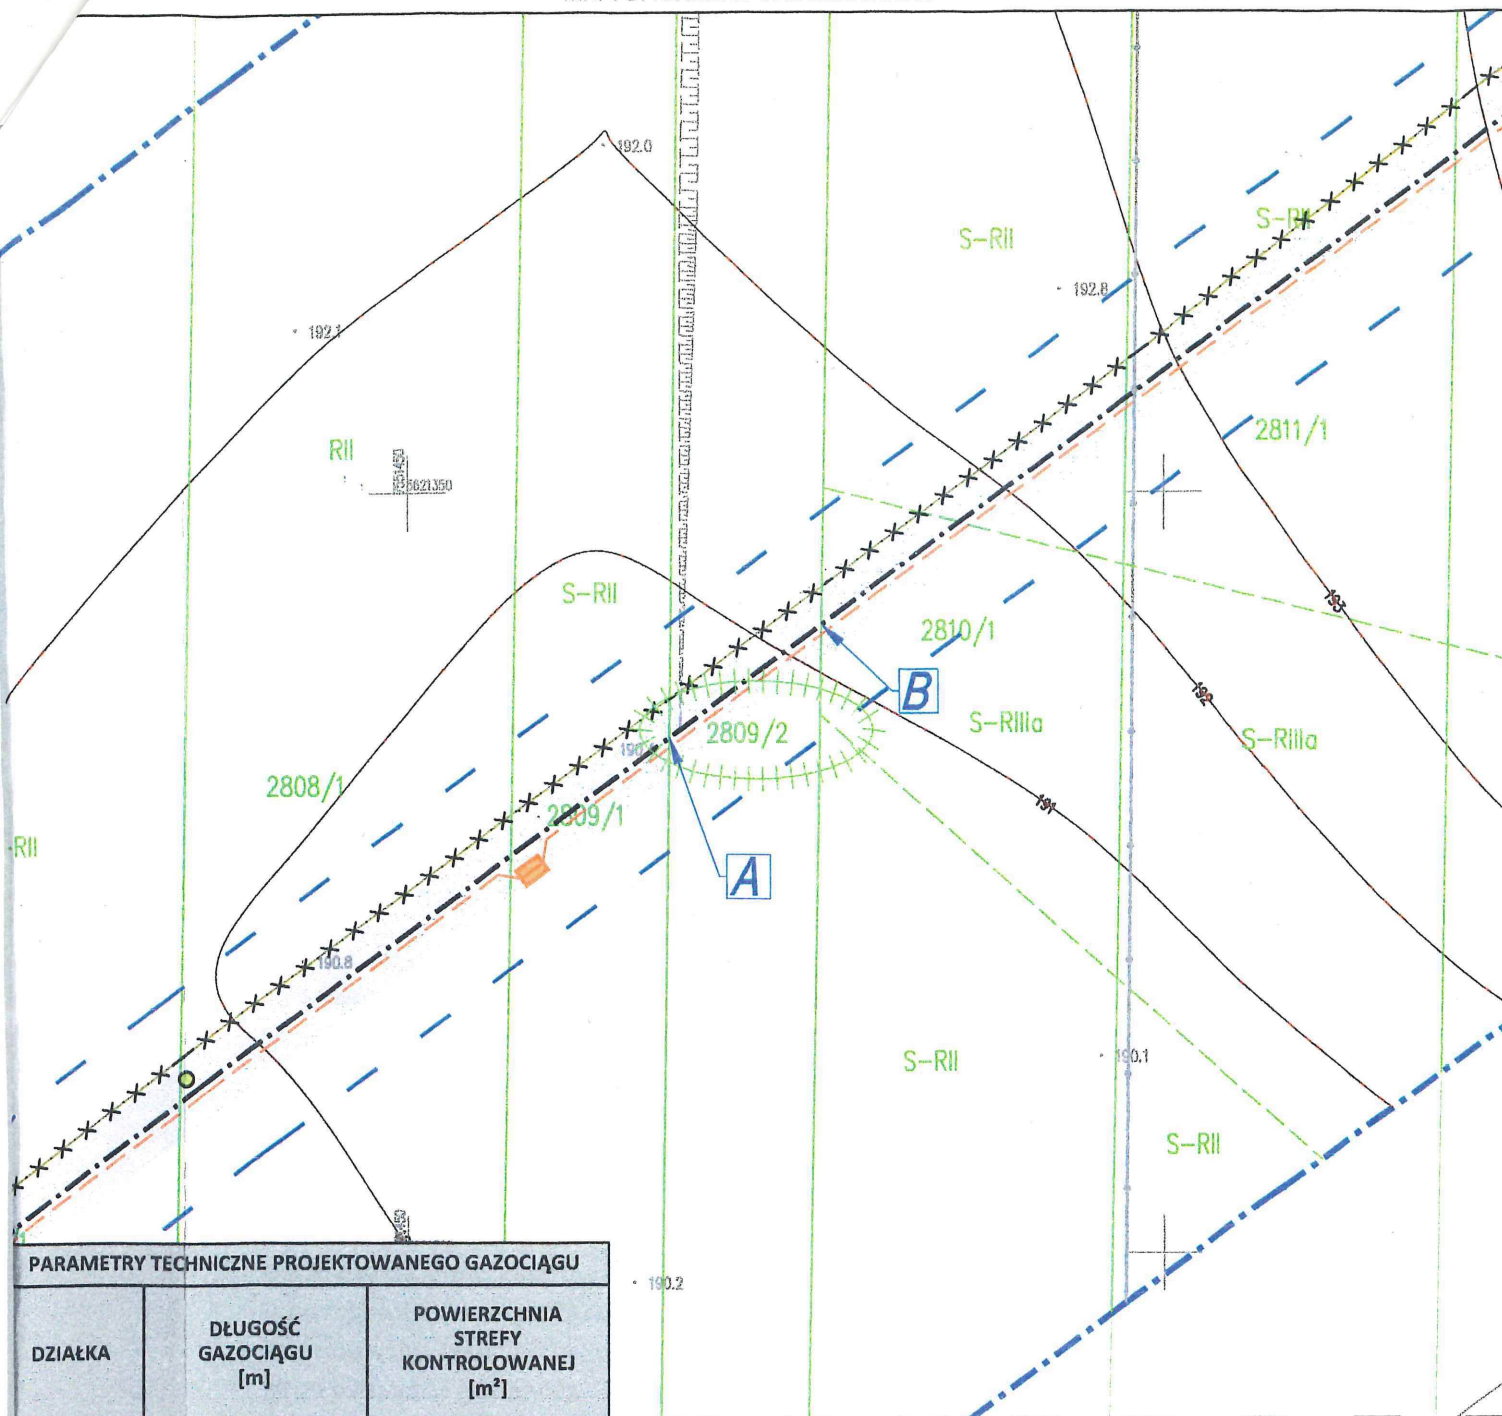

PARAMETRY TECHNICZNE PROJEKTOWANEGO GAZOCIĄGU		
DZIAŁKA	DŁUGOŚĆ GAZOCIĄGU [m]	POWIERZCHNIA STREFY KONTROLOWANEJ [m²]
2809/2	12,50	50,00

OBJAŚNIENIA:

- GRANICE DZIAŁEK
ISTNIEJĄCA SIEĆ GAZOWA
PRZEWIDZIANA DO LIKWIDACJI
DZIAŁKA OBJĘTA UMOWĄ
SŁUPEK OZNACZENIOWY NA GAZOCIĄGU
STUDNIA ŚWIATŁOWODOWA

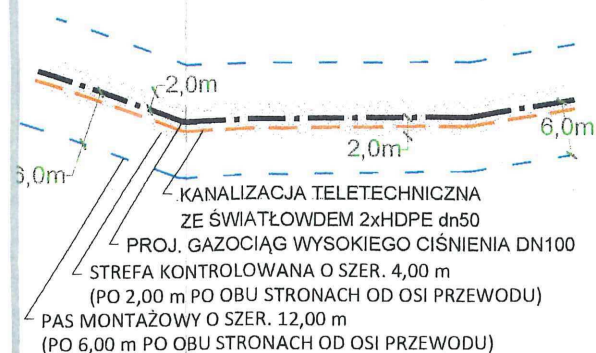

SKALA 1:500 1m = 0,2 cm 0 1 2 3 4 5 10m

inż. Artur Machula
Uprawnienia budowlane do projektowania
i kierowania robotami budowlanymi
bez ograniczeń w specjalności instalacyjnej
w zakresie sieci, instalacji i urządzeń:
wodociągowych i kanalizacyjnych,
ciepłych, wentylacyjnych i gazowych
Nr ewid. KL-106/2001

Łączę do sprawy GN.6821. 1. 16. 2022
z dnia 14.10.2022.

TAROSTA SANDOMIERSKI
27-600 Sandomierz; ul. Mickiewicza 34
tel. (15) 832 32 43; fax (15) 832 28 2

Z up. STAROSTY
Paweł Niedźwiedź
WICESTAROSTA