Województwo: świętokrzyskie
Powiat: m.Kielce
Jednostka ewidencyjna: Kielce
Obręb ewidencyjny: **0023**
ulica: **Kusocińskiego/Al. Na Stadion**
działka: **318, 319**

Kopia mapy ewidencyjnej

Skala 1:1000

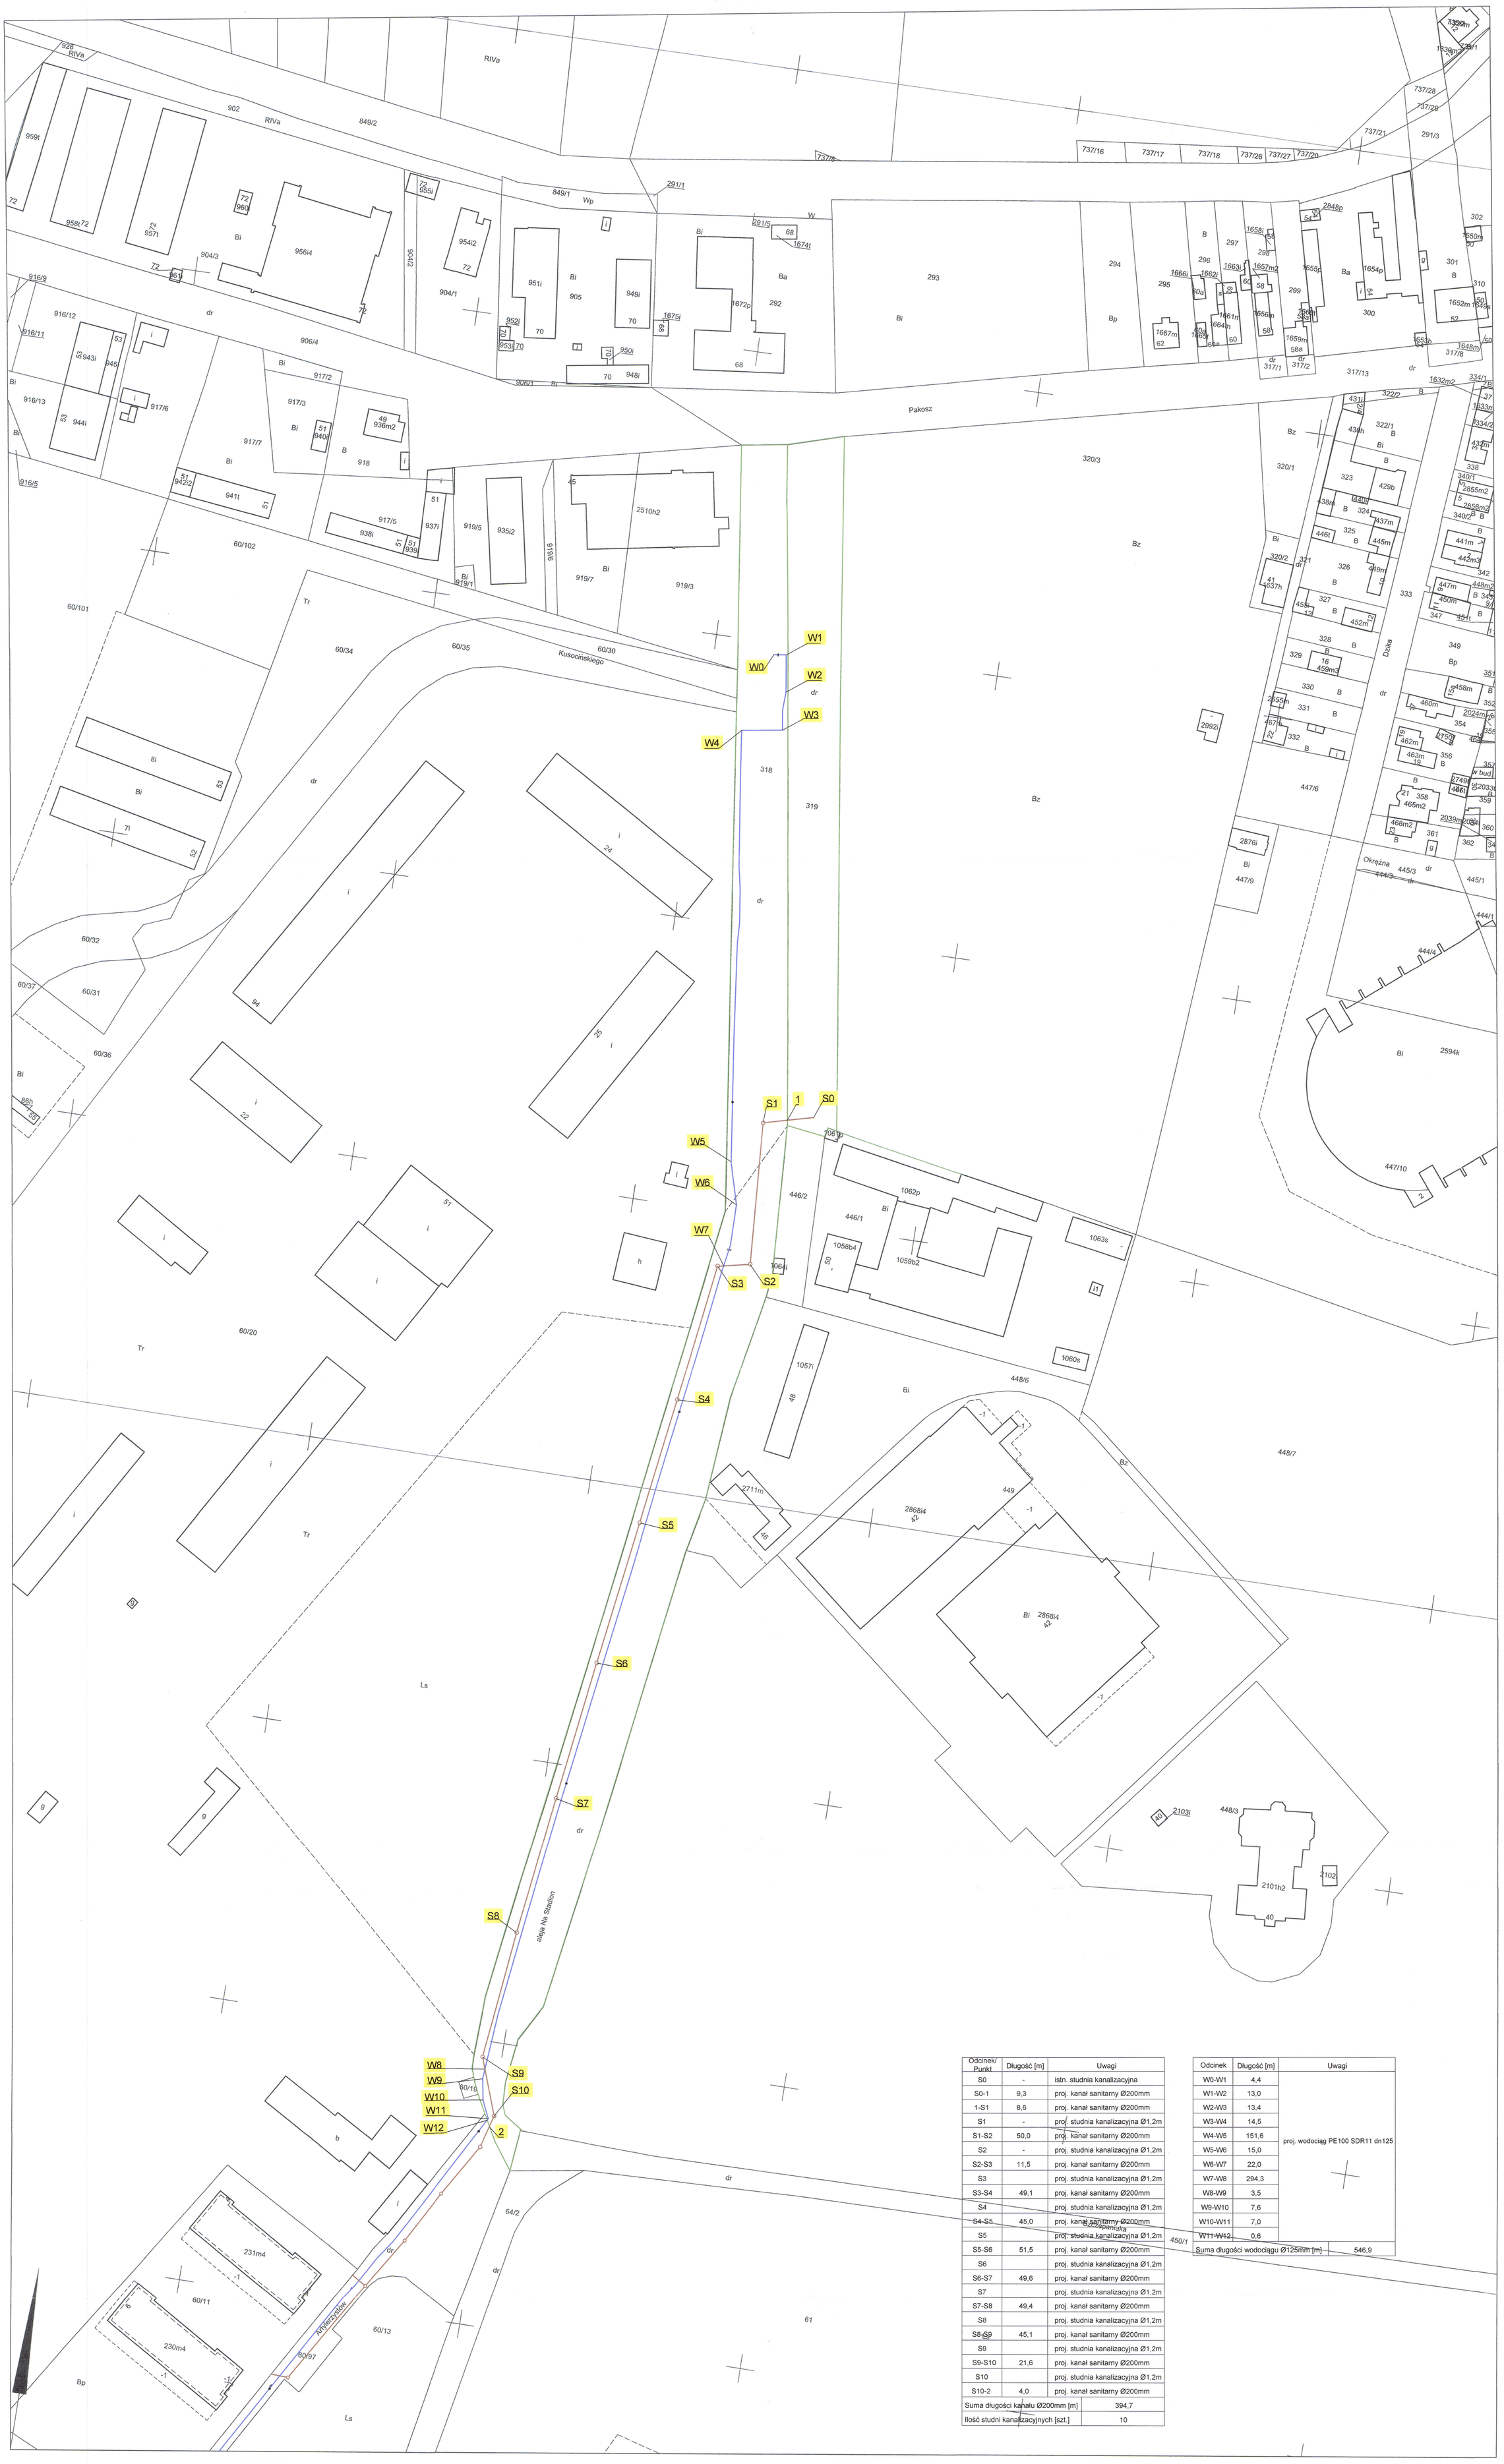

Odcinek/ Punkt	Długość [m]	Uwagi
S0	-	istn. studnia kanalizacyjna
S0-1	9,3	proj. kanał sanitarny Ø200mm
1-S1	8,6	proj. kanał sanitarny Ø200mm
S1	-	proj. studnia kanalizacyjna Ø1,2m
S1-S2	50,0	proj. kanał sanitarny Ø200mm
S2	-	proj. studnia kanalizacyjna Ø1,2m
S2-S3	11,5	proj. kanał sanitarny Ø200mm
S3		proj. studnia kanalizacyjna Ø1,2m
S3-S4	49,1	proj. kanał sanitarny Ø200mm
S4		proj. studnia kanalizacyjna Ø1,2m
S4-S5	45,0	proj. kanał sanitarny Ø200mm
S5		proj. studnia kanalizacyjna Ø1,2m
S5-S6	51,5	proj. kanał sanitarny Ø200mm
S6		proj. studnia kanalizacyjna Ø1,2m
S6-S7	49,6	proj. kanał sanitarny Ø200mm
S7		proj. studnia kanalizacyjna Ø1,2m
S7-S8	49,4	proj. kanał sanitarny Ø200mm
S8		proj. studnia kanalizacyjna Ø1,2m
S8-S9	45,1	proj. kanał sanitarny Ø200mm
S9		proj. studnia kanalizacyjna Ø1,2m
S9-S10	21,6	proj. kanał sanitarny Ø200mm
S10		proj. studnia kanalizacyjna Ø1,2m
S10-2	4,0	proj. kanał sanitarny Ø200mm
Suma długości kanału Ø200mm [m]		394,7
Ilość studni kanalizacyjnych [szt.]		10

Odcinek	Długość [m]	Uwagi
W0-W1	4,4	proj. wodociąg PE100 SDR11 dn125
W1-W2	13,0	
W2-W3	13,4	
W3-W4	14,5	
W4-W5	151,6	
W5-W6	15,0	
W6-W7	22,0	
W7-W8	294,3	
W8-W9	3,5	
W9-W10	7,6	
W10-W11	7,0	
W11-W12	0,6	
Suma długości wodociągu Ø125mm [m]		546,9

Nazwa organu prowadzącego państwowy zasób geodezyjny i kartograficzny	PREZYDENT MIASTA KIELCE
Identyfikator ewidencyjny materiału zasobu	PL.PZGiK.45
Nazwa materiału zasobu	MAPA EWIDENCYJNA
Data wykonania kopii materiału zasobu	07.12.2021
Imię, nazwisko i podpis osoby reprezentującej organ	z up. PREZYDENTA MIASTA Wojciech Grzelak KIEROWNIK WYDZIAŁU

Projektant
sieci,instalacji i urządzeń cieplnych, wentylacyjnych, gazowych, wodociągowych i kanalizacyjnych
mgr inż. Urszula Łamch-Kołacz
nr upr. KI-115/94, KI-116/94

Wniosek: G-II.6642.2399.2021
z dnia: 03.12.2021
Weronika Zięba
(osoba tworząca wydruk)

LEGENDA:
- proj. kanał sanitarny grawitacyjny
- proj. wodociąg