ojewództwo: świętokrzyskie
owiat: M. Kielce
mina: 266101_1 Miasto Kielce
Miejscowość: Kielce
ulica: N. Machałowej
obręb: 0019
działki: wg zakresu

MAPA DO CELÓW PROJEKTOWYCH
skala 1:500

Numer kancelaryjny zgłoszenia pracy: G–II.6640.2255.2024

Mapę wykonano:
1. w układzie współrzędnych płaskich prostokątnych "2000"
2. w układzie wysokościowym PL–EVRF2007–NH

Mapa numeryczna powstała w wyniku wektoryzacji rastra mapy zasadniczej Miasta Kielce.

Granice nieruchomości przyjęto na podstawie operatu ewidencji gruntów i budynków.


Wykonanie niniejszej mapy nie było poprzedzone ustaleniami dotyczącymi
ewentualnych służebności gruntowych obciążających grunty położone w granicach projektowanej inwestycji budowlanej.

Arkusze mapy zasadniczej:
7.143.16.24.2.2, 7.143.16.25.1.1, 7.143.16.25.1.2,
7.143.16.25.1.3, 7.143.16.25.1.4, 7.143.16.25.2.3

Wykonawca:
Kielce, 07.02.2025r.

Poświadczam, że niniejszy dokument został opracowany w wyniku prac geodezyjnych i kartograficznych, których rezultaty zawiera operat techniczny pozytywnie zweryfikowany. Jednocześnie informuję, że jestem świadomy odpowiedzialności karnej za złożenie fałszywego oświadczenia.	
Identyfikator zgłoszenia prac geodezyjnych	G-II.6640.2255.2024
Organ prowadzący państwowy zasób geodezyjny i kartograficzny	Prezydent Miasta Kielce
Wykonawca prac geodezyjnych	Przedsiębiorstwo Usług Geodezyjnych "GEOIDA S.C"
Numer i data sporządzenia dokumentu zawierającego wynik pozytywnej weryfikacji	protokół weryfikacji nr 1 z dnia 19.02.2025r.
Imię i Nazwisko oraz nr uprawnień zawodowych kierownika prac	Antoni Czwakiel Nr uprawnień 22325

GEODETA UPRAWNIONY
mgr inż. Antoni Czwakiel
tel. 507 446 069
Upr. GGK nr 22325 zakres 1,2

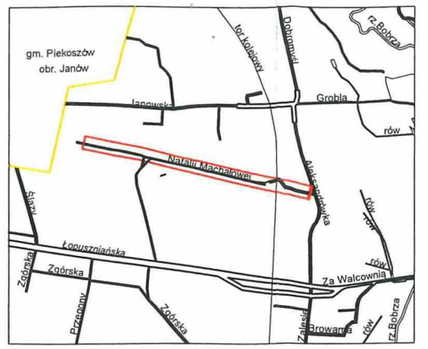


Szkic lokalizacji

Załącznik do decyzji GN.6821.1.20.2024 z dnia 19.11.2026

DZIAŁKA NR EWID. 40/2, OBRĘB 0019:

- OBSZAR TRWAŁEGO OGRANICZENIA O ŁĄCZNEJ POWIERZCHNI - F=49,0 m²
- ODC. A-B - SIEĆ WODOCIĄGOWA Ø100 mm ŻEL. SFEROIDALNE O DŁUGOŚCI L=25,3 m WRAZ Z ZASUWĄ DN100mm ŻEL. - 1 SZT.
- GRANICA PASA TECHNOLOGICZNEGO ORAZ PASA TERENU ZAJĘTEGO NA CZAS BUDOWY

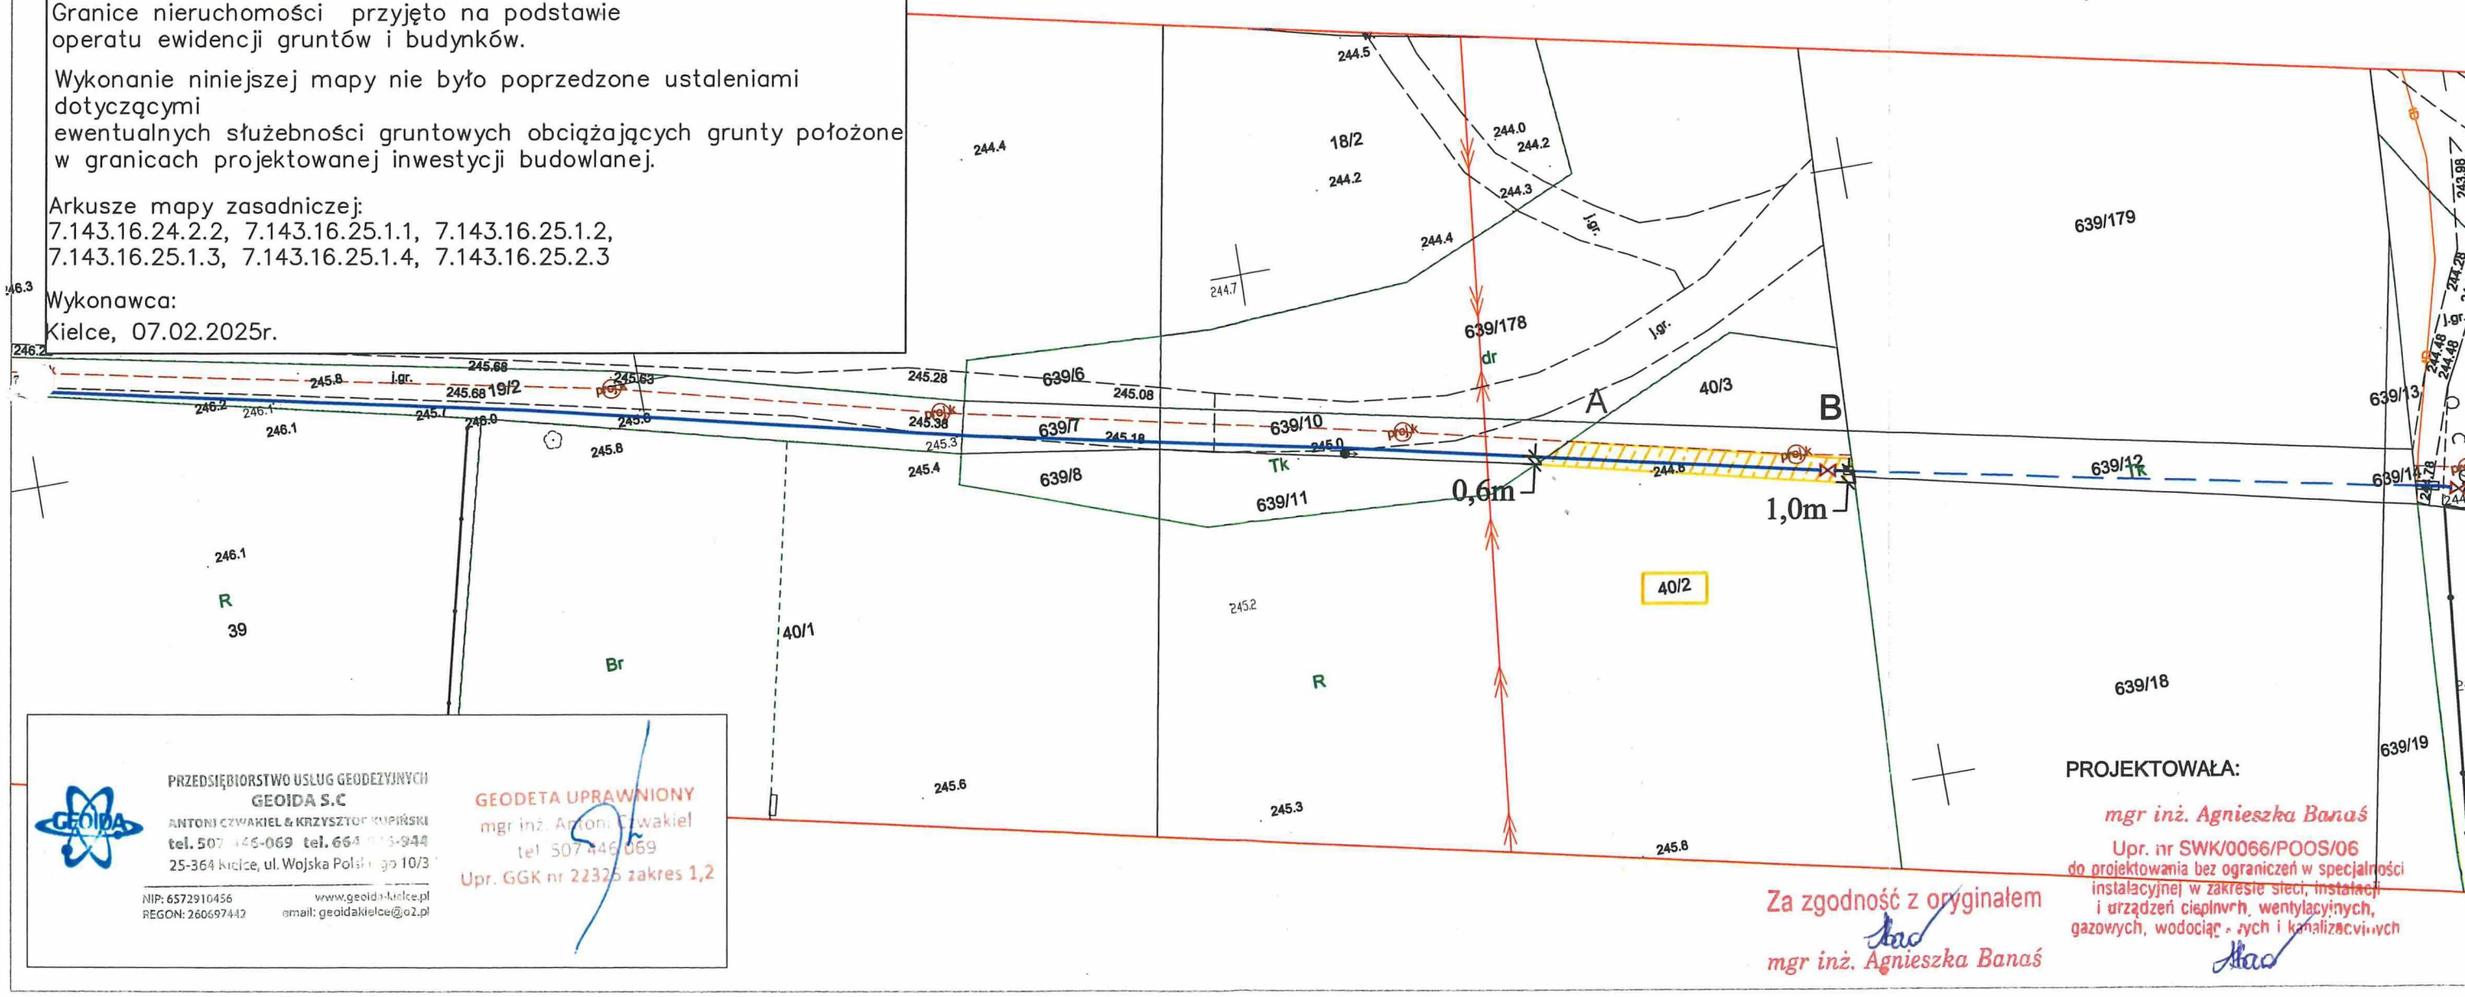

PRZEDSIĘBIORSTWO USŁUG GEODEZYJNYCH
GEOIDA S.C
ANTONI CZWAKIEL & KRZYSZTOF KUPIŃSKI
tel. 507 446-069 tel. 664 [illegible]-944
25-364 Kielce, ul. Wojska Polskiego 10/3
NIP: 6572910456 www.geoida-kielce.pl
REGON: 260697442 email: geoidakielce@o2.pl

GEODETA UPRAWNIONY
mgr inż. Antoni Czwakiel
tel. 507 446 069
Upr. GGK nr 22325 zakres 1,2

Za zgodność z oryginałem
mgr inż. Agnieszka Banaś

PROJEKTOWAŁA:
mgr inż. Agnieszka Banaś
Upr. nr SWK/0066/POOS/06
do projektowania bez ograniczeń w specjalności instalacyjnej w zakresie sieci, instalacji i urządzeń cieplnych, wentylacyjnych, gazowych, wodociągowych i kanalizacyjnych